

# Pfarrsaal 2021

Unser Planungskonzept für den neuen Pfarrsaal

# Die Ideen für den neuen Pfarrsaal

- >> Ein großzügiger Vorplatz an der Hietzinger Hauptstraße der einladet zum Hereinkommen
- >> Ein großer Saal der durch mobile Trennwände für möglichst viele Nutzungen offen ist
- >> Die Nutzung des Untergeschosses vom Pfarrhof für Räume aus dem Veranstaltungsbereich
- >> Eine Verbindung zwischen neuem Pfarrsaal und dem Pfarrhof als transparentes Foyer
- >> Einen eigenen Zugang für den Jugendraum im UG für Mehrfachnutzung und Zufahrtsmöglichkeit in den Garten
- >> Ein Festplatz im Garten durch eine behindertengerechte Rampe erreichbar
- >> Ein Gartenhaus mit direktem Gartenbezug für Kindergruppen
- >> Überdachte Lagerflächen zwischen Pfarrhof und Kirchenmauer

# Planungsstand heute


Das Projekt ist mit dem Bezirk, der Baubehörde MA 37, MA 21 und MA 19 und mit dem Bauamt der Erzdiözese Wien vorabgestimmt und soll zeitnahe eingereicht werden!

Es ist ein nachhaltiges Energie- und Baukonzept vorgesehen mit Tiefenbohrung zur Energieversorgung von Pfarrsaal neu, Vitushaus und Gartenhaus, inkl. Photovoltaik, guter Wärmedämmung und ökologischen Baumaterialien.


Durch flexible Raumnutzung sollen Gruppenräume, Veranstaltungen, Feste und heute noch nicht definierte Verwendungen möglich werden, um auch für die Zukunft eine zeigemäße Nutzung der Räume für unsere Pfarre sicherzustellen

# Gruppenräume im Bestand


Die rot markierten Gruppenräume entsprechen nicht den Anforderungen der derzeitigen Nutzung als Aufenthaltsraum für unsere Jugend, die Sanitärräume und alle Eingänge sind nicht behindertengerecht.

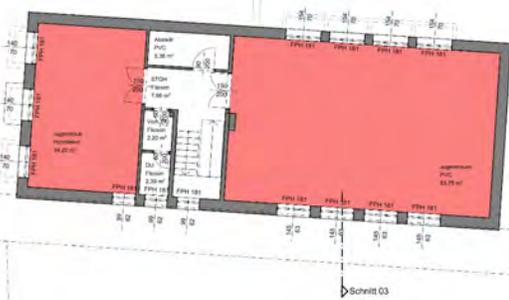

**Kellergeschoss**

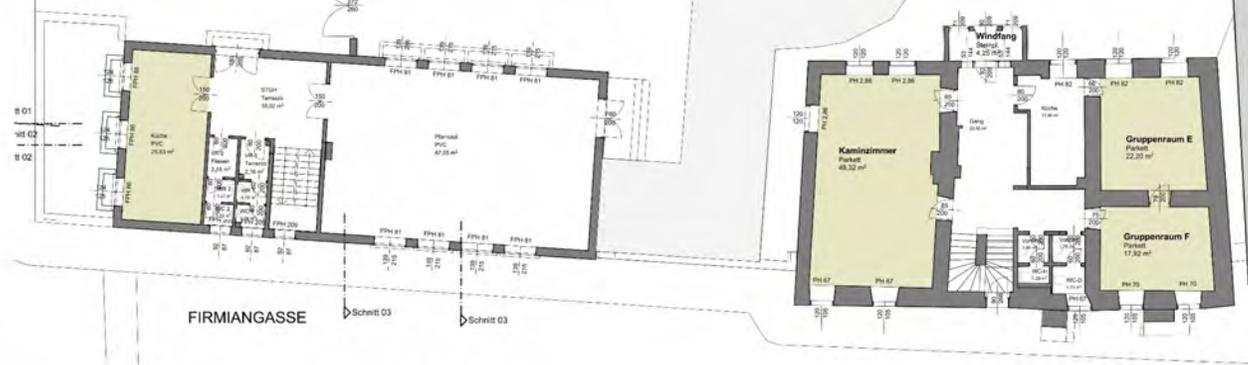


**Erdgeschoss**

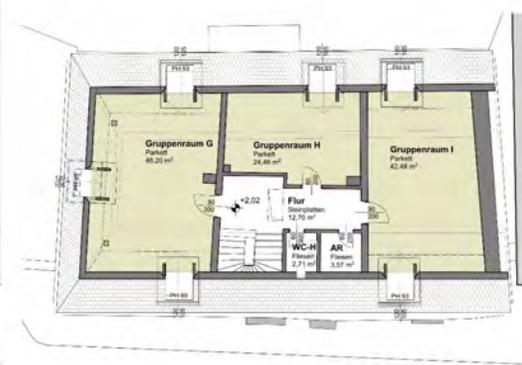

**1. Stock**


# Gruppenräume im Neubau

Die neuen und bestehenden Gruppenräume zur zeitgemäßen Verwendung

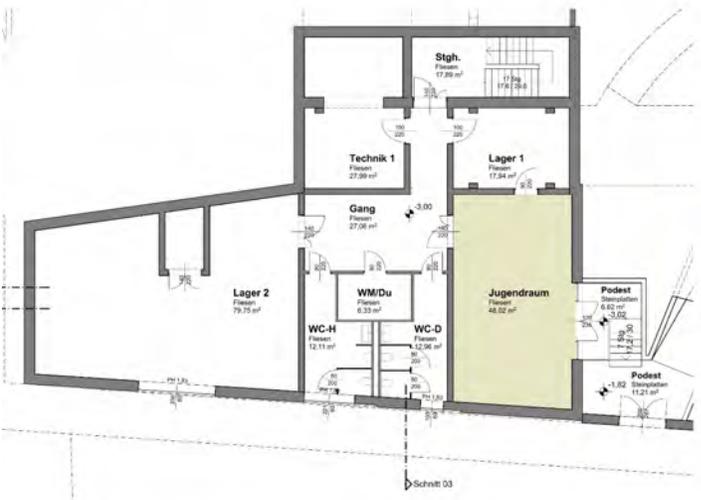

**Kellergeschoss**


**Erdgeschoss**

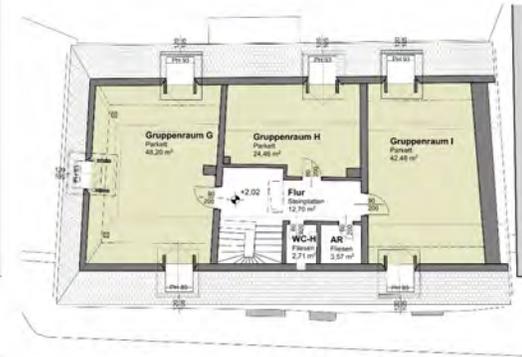


**1. Stock**




Die Lage und Zuordnung der neuen Küche:  
Zu den Gruppenräumen  
Zum Pfarrsaal  
Zum Garten

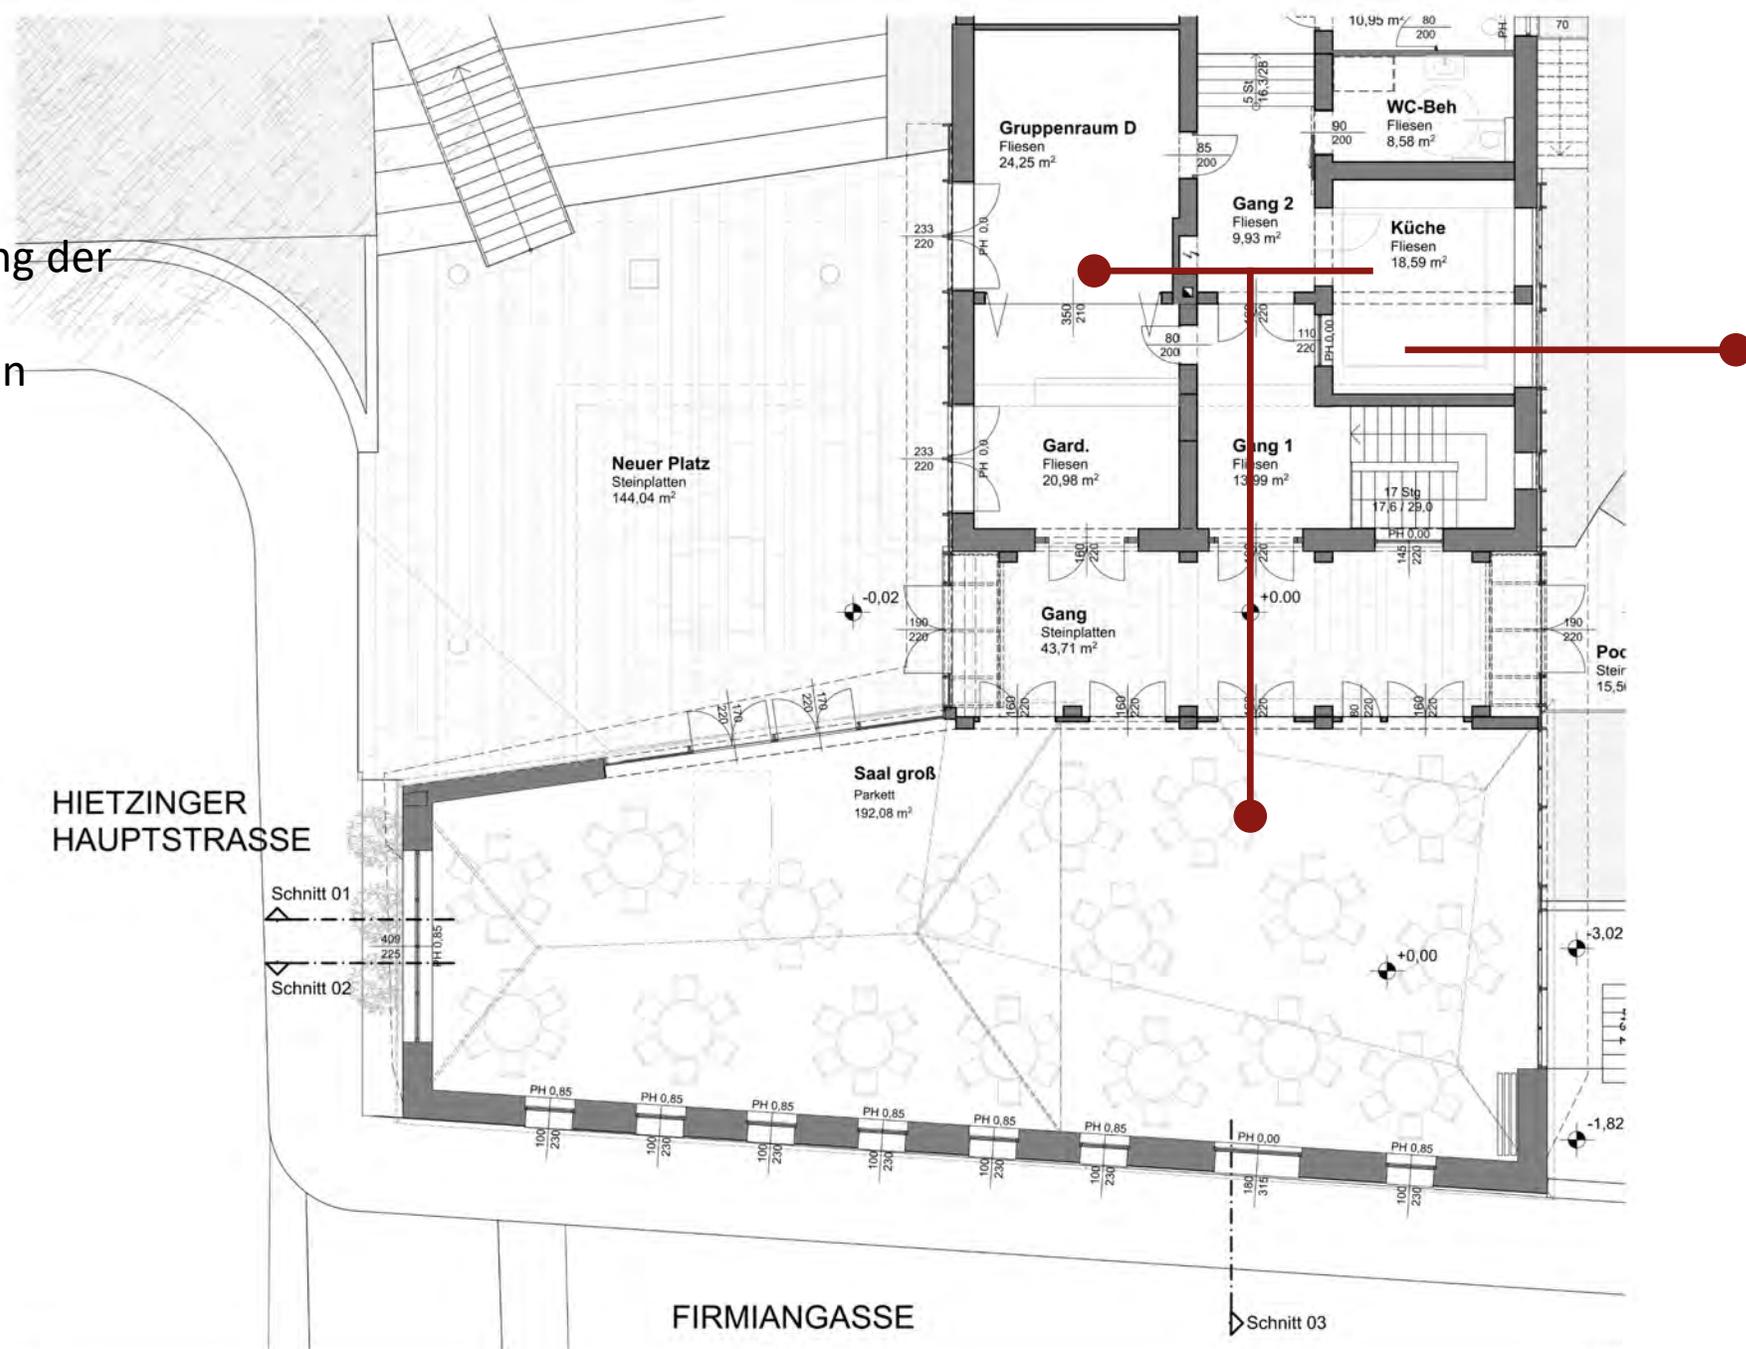


Saalnutzungsmöglichkeiten  
vom kleinen Saal mit 2  
Gruppenräumen

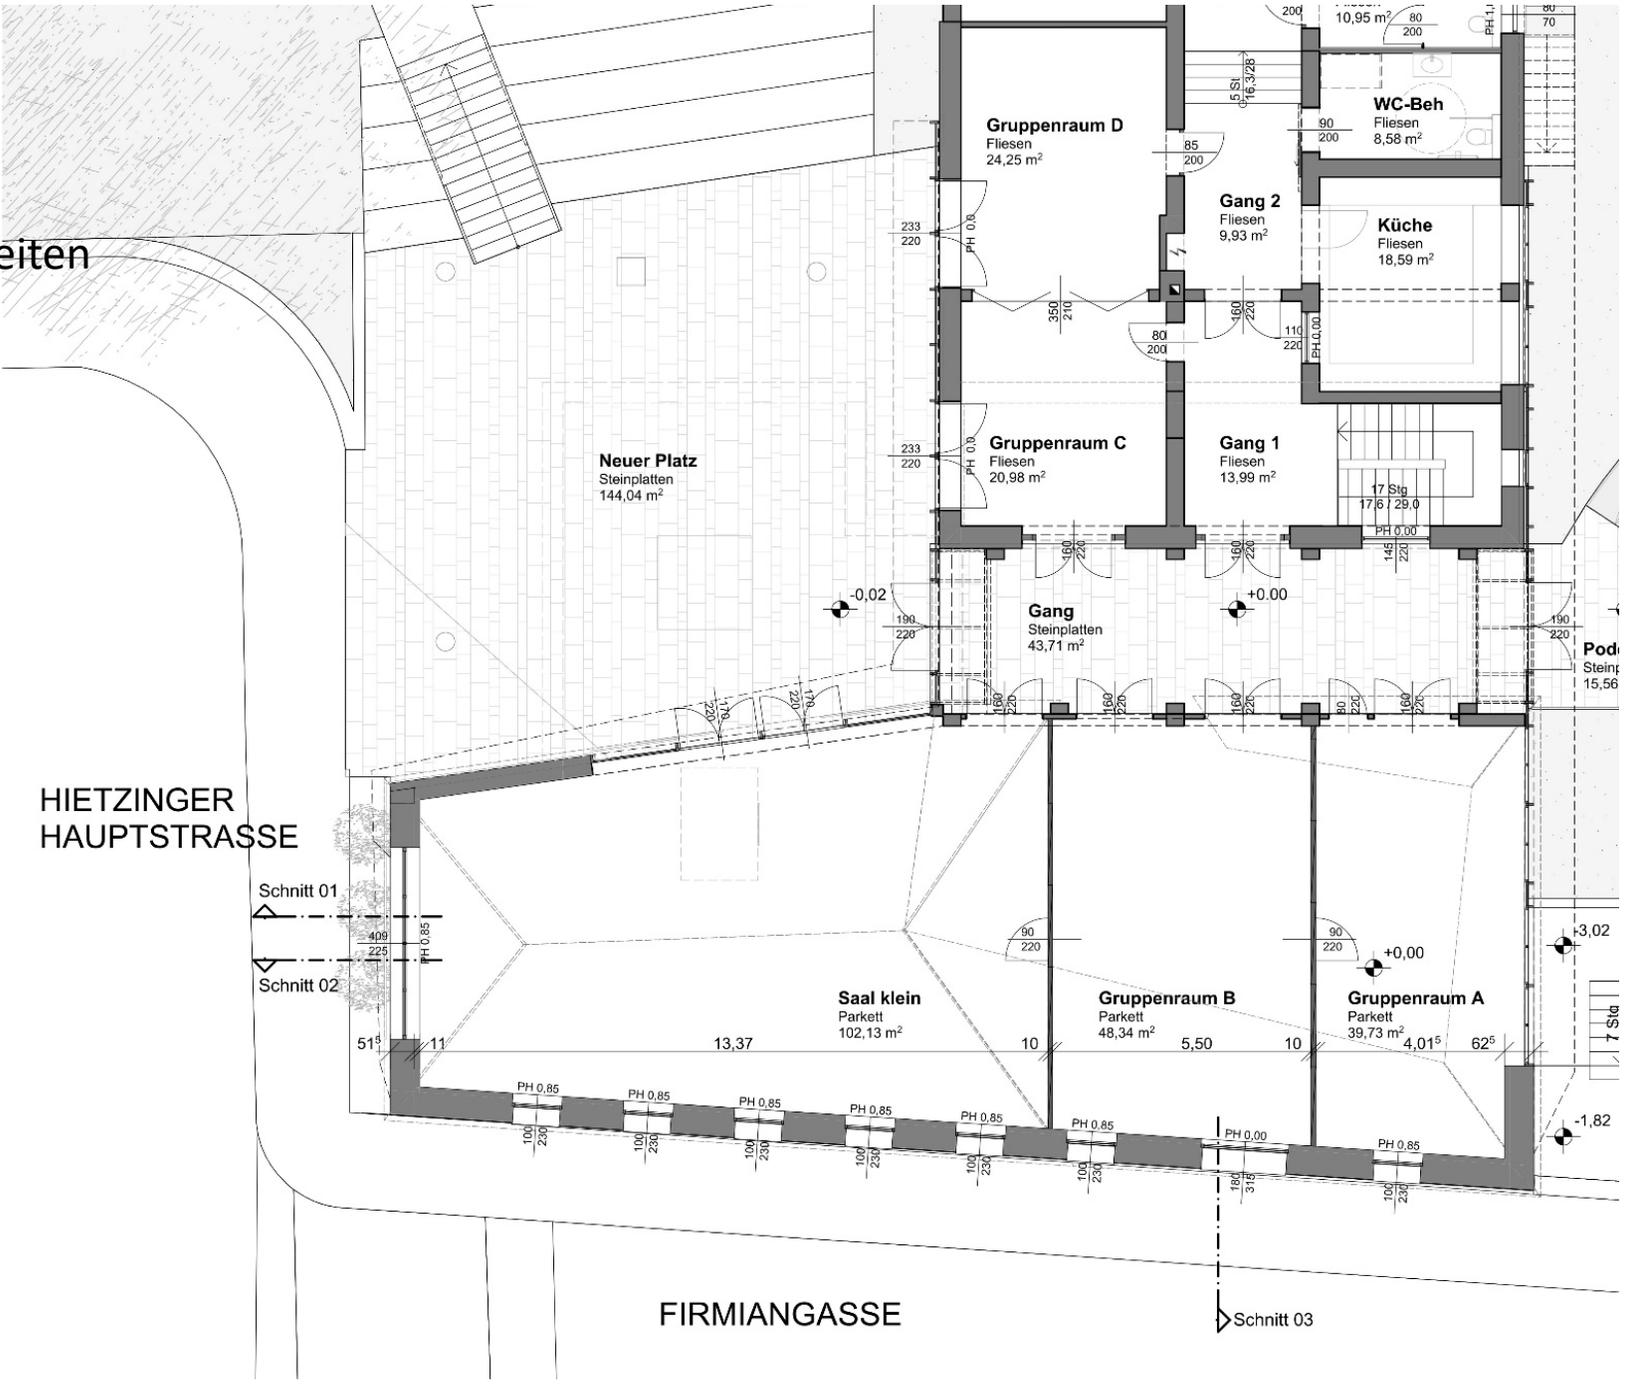


Zum Saal mit Bühne und Gruppenraum

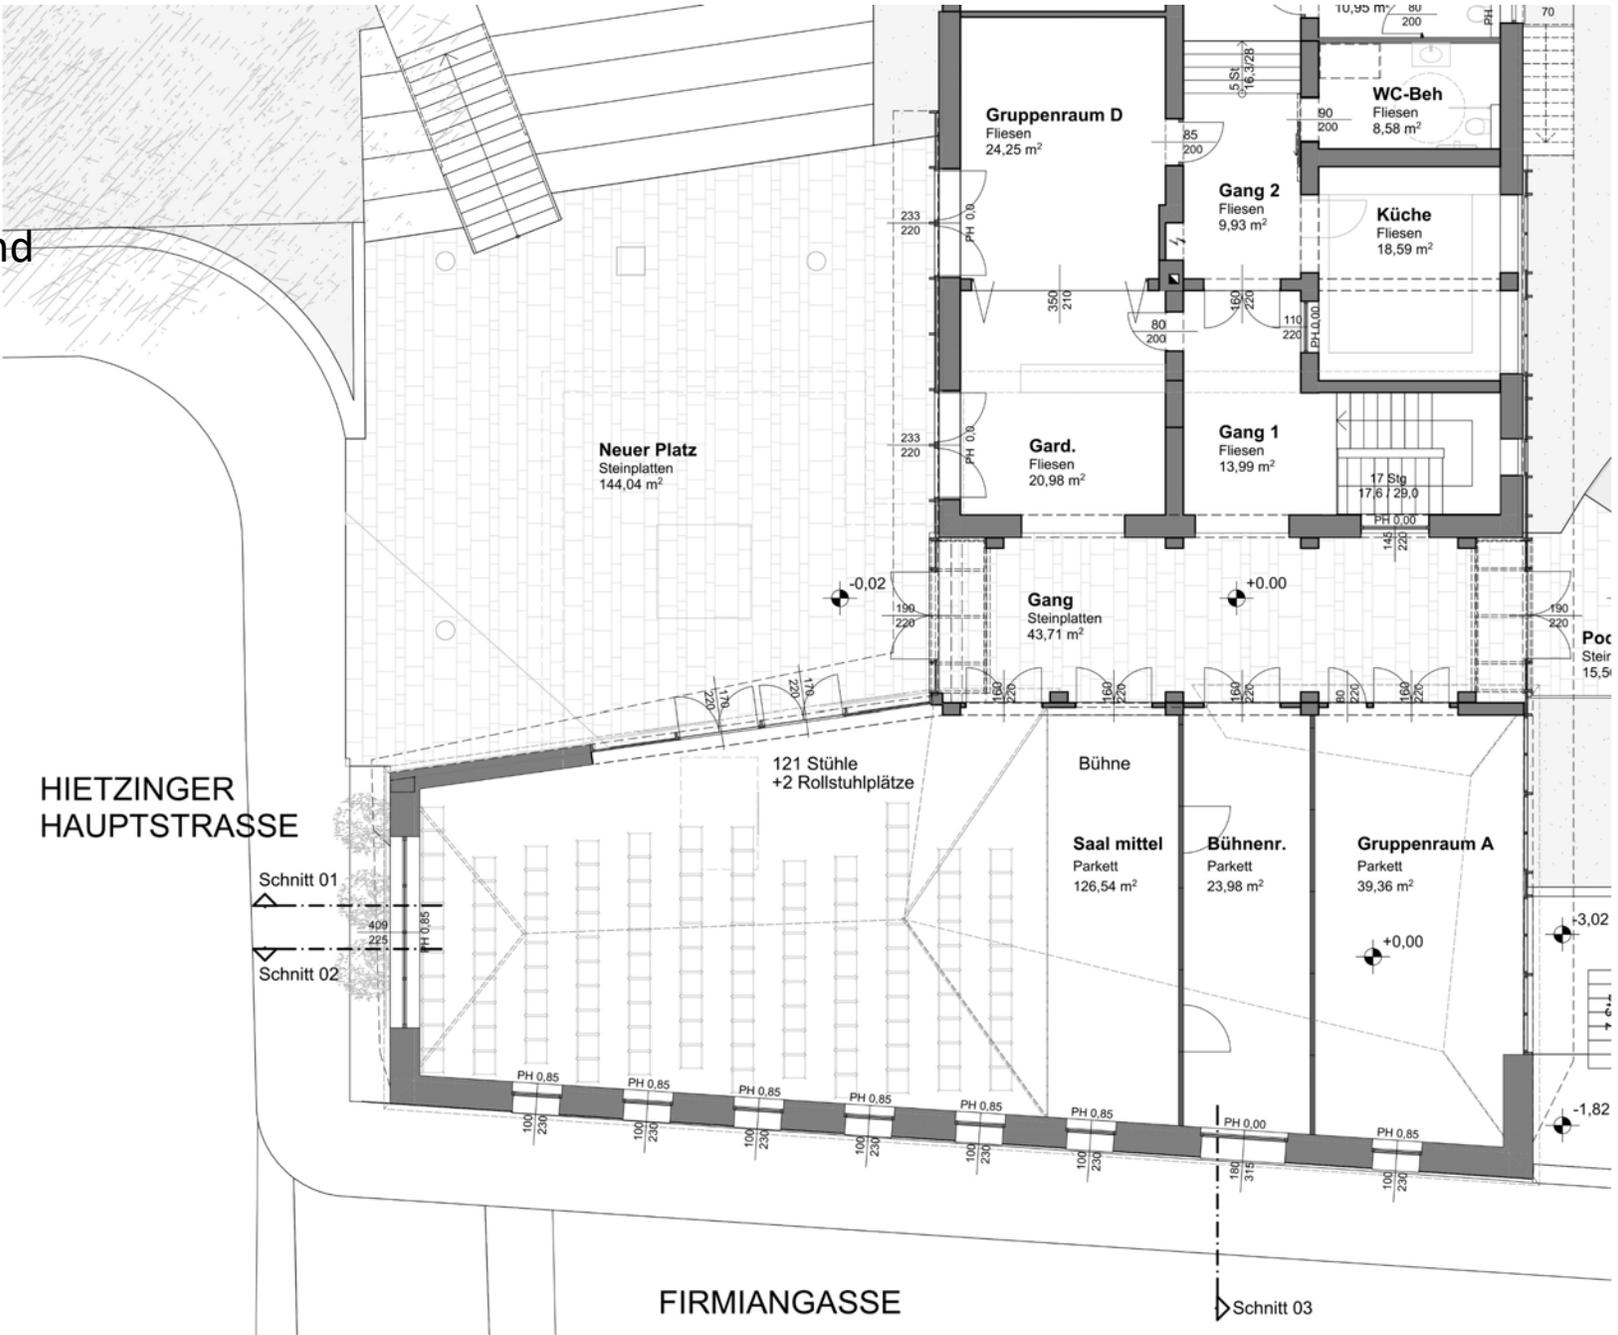

Bis zum großen Saal für z.B.  
Pfarrkaffee, Hochzeiten und  
Taufen

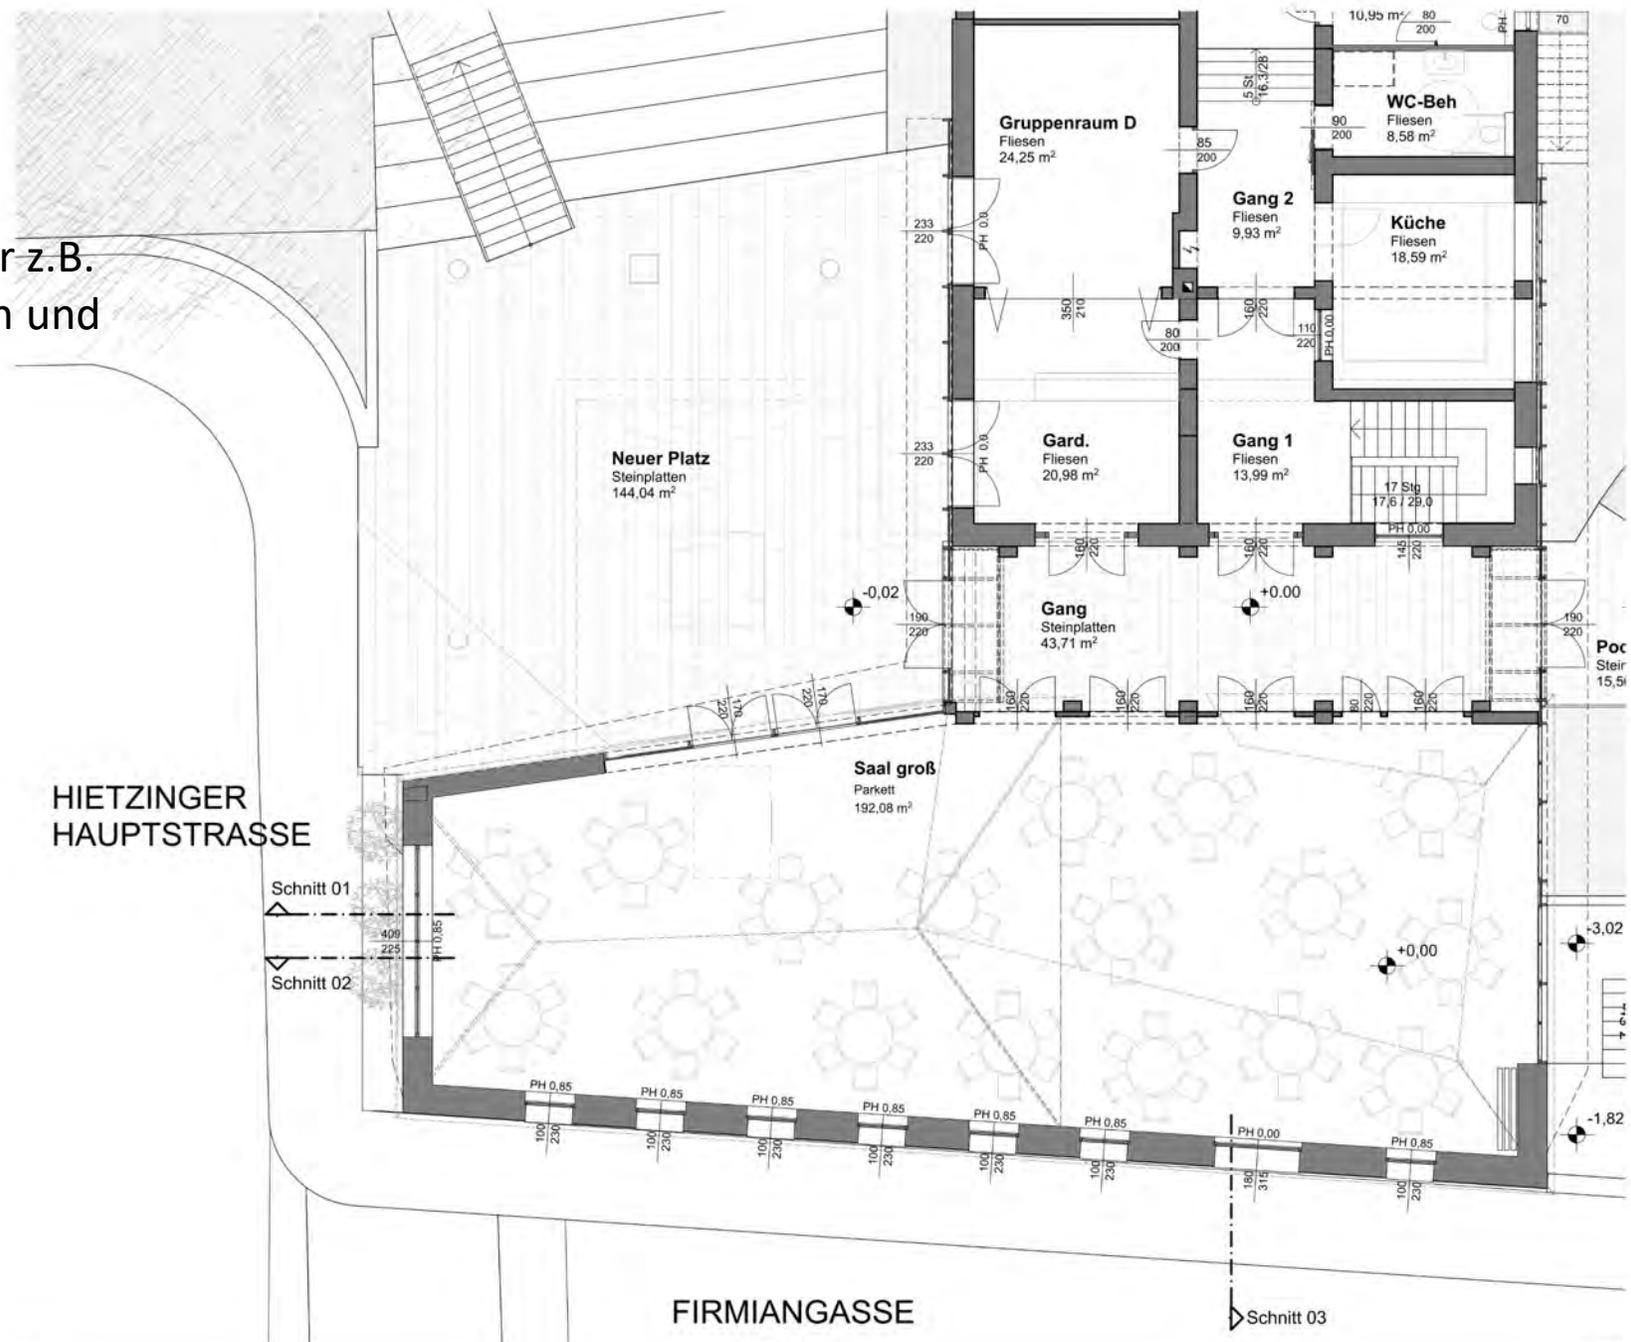

Im Untergeschoss Jugendraum  
mit eigenem Eingang und großem  
Fenster zum Garten

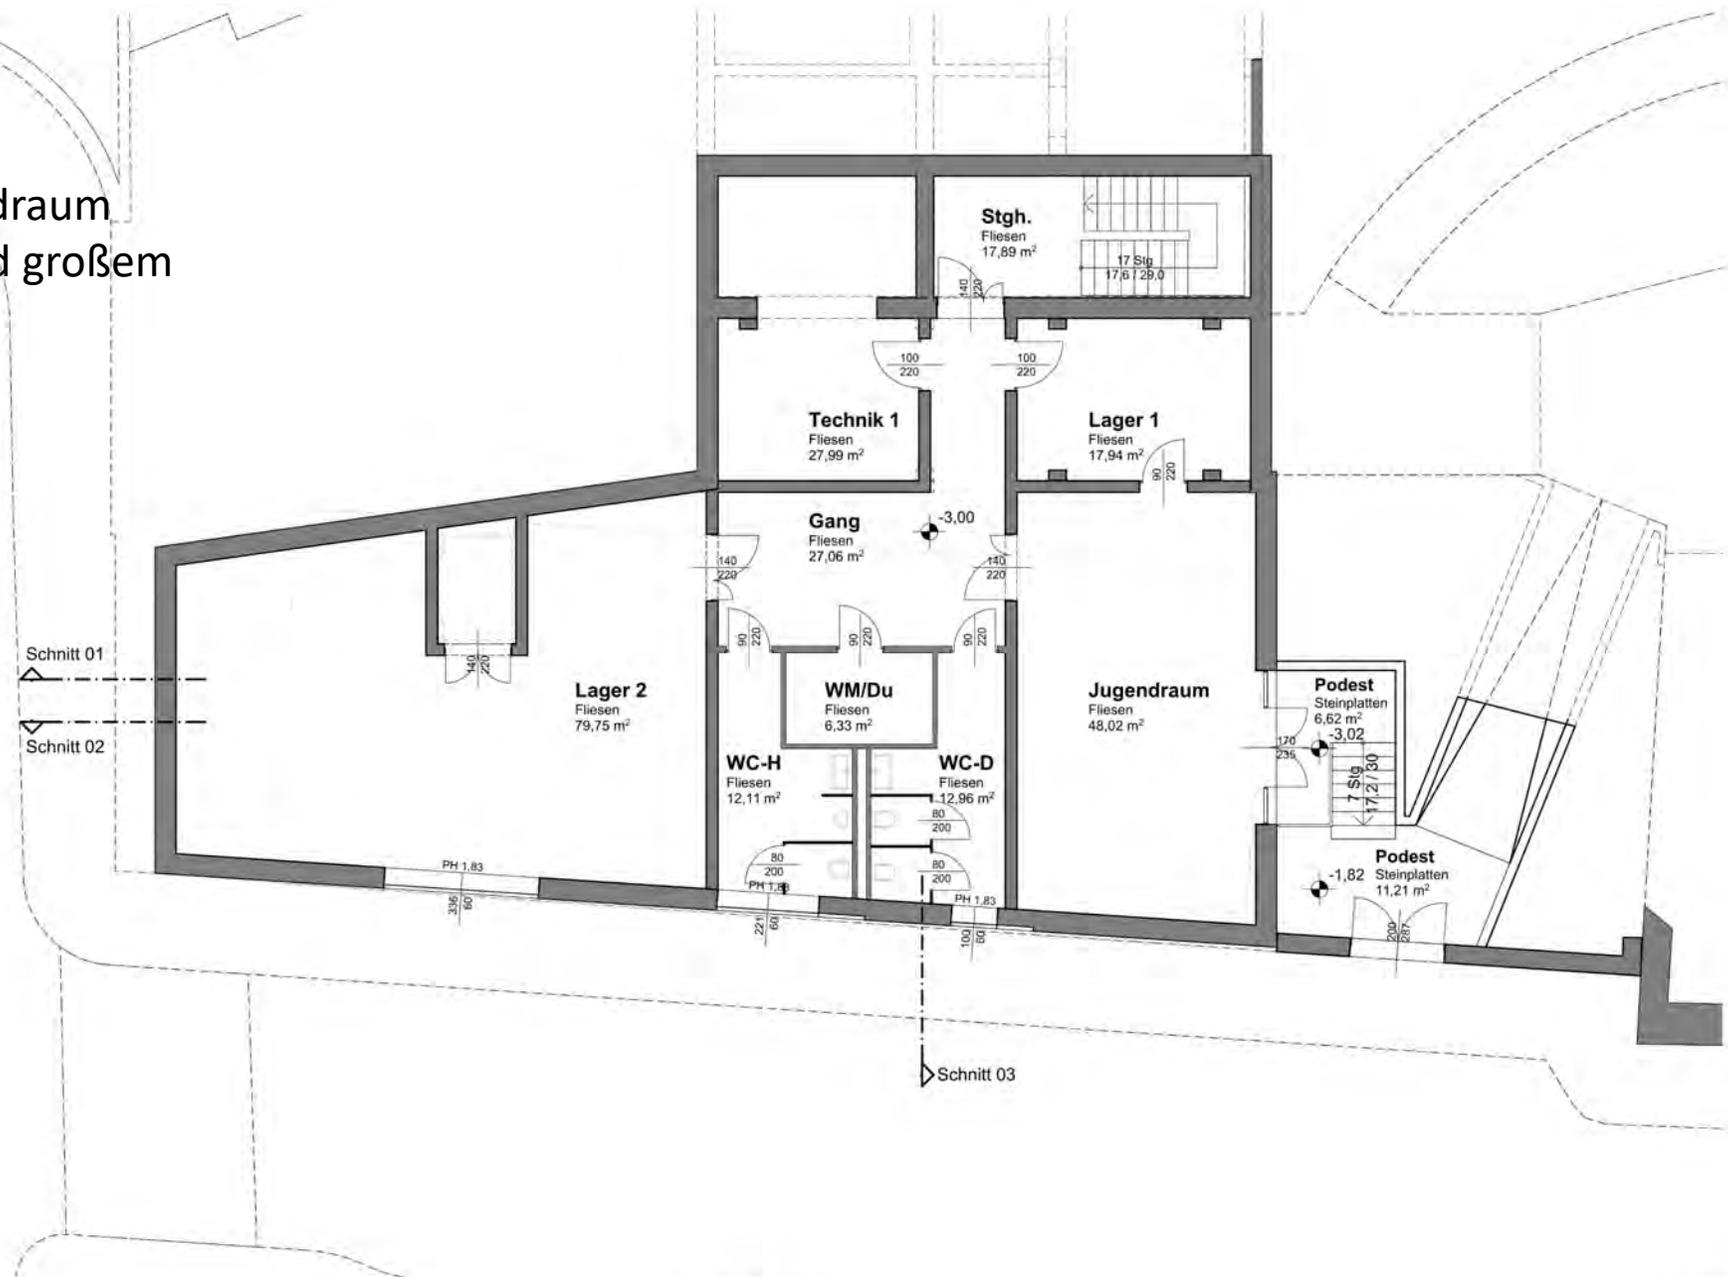




S-01a

SCHNITT 01


1:100

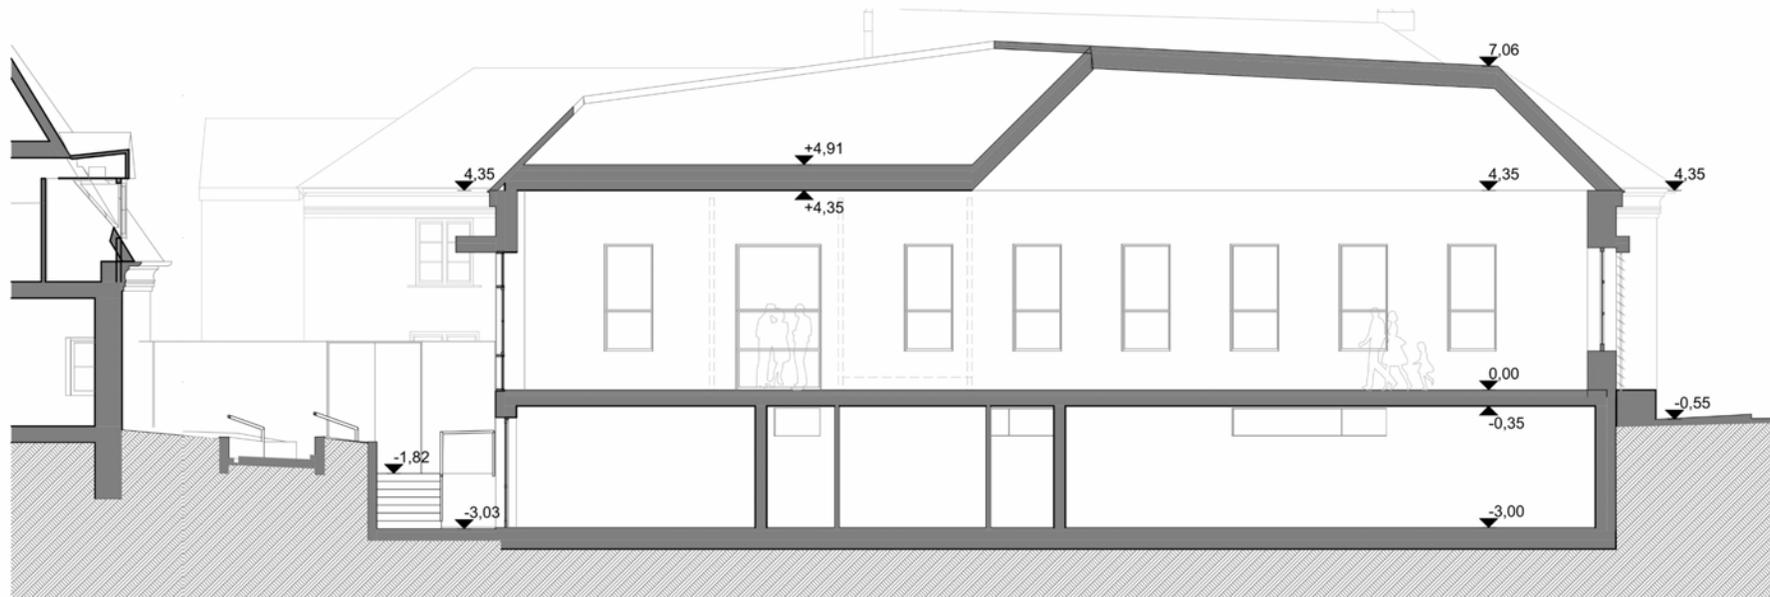

S-02a

SCHNITT 02


1:100

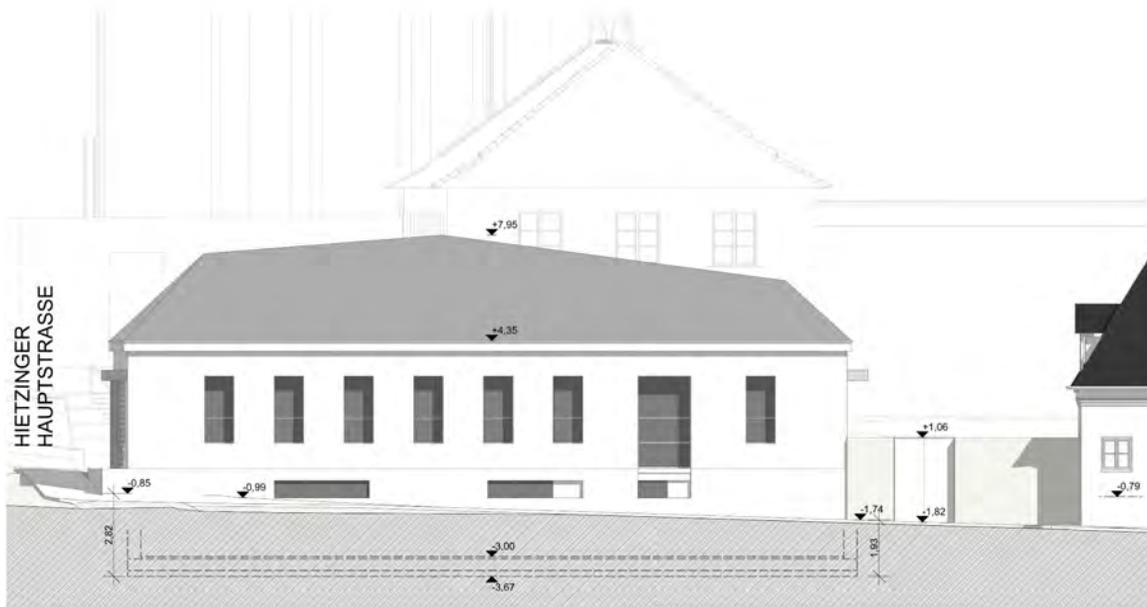

A-Südost ANSICHT Firmiangasse




1:100 A-Nordost ANSICHT Garten

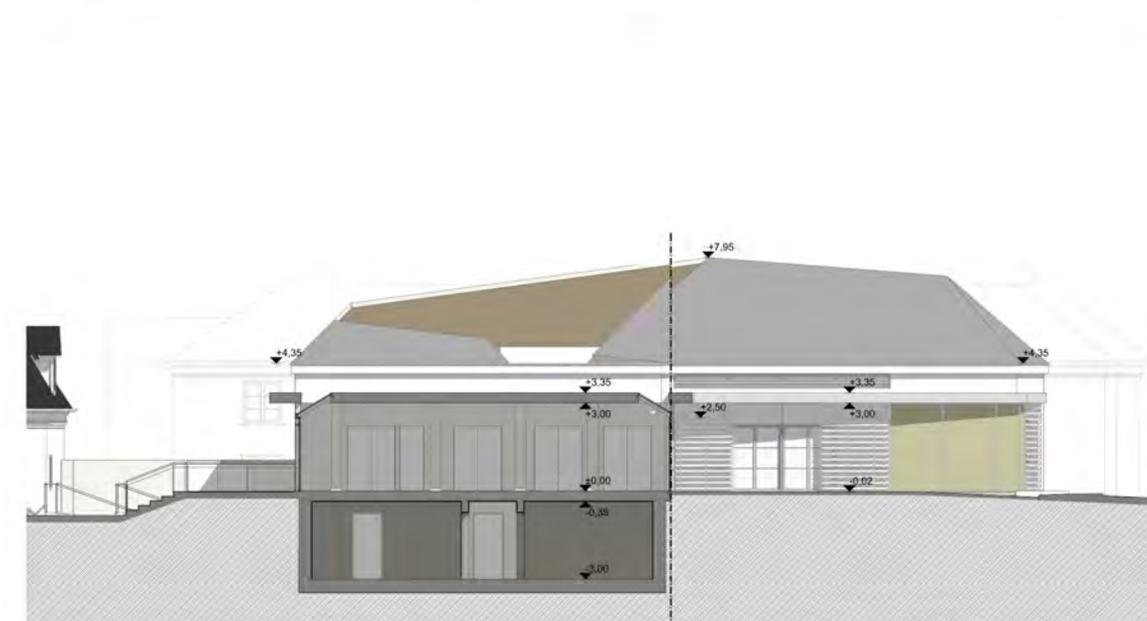

A-Nordwest 2 SCHNITT Nebengebäude ANSICHT Neuer Platz 1:100



A-Südwest ANSICHT Hietzinger Hauptstrasse 1:100

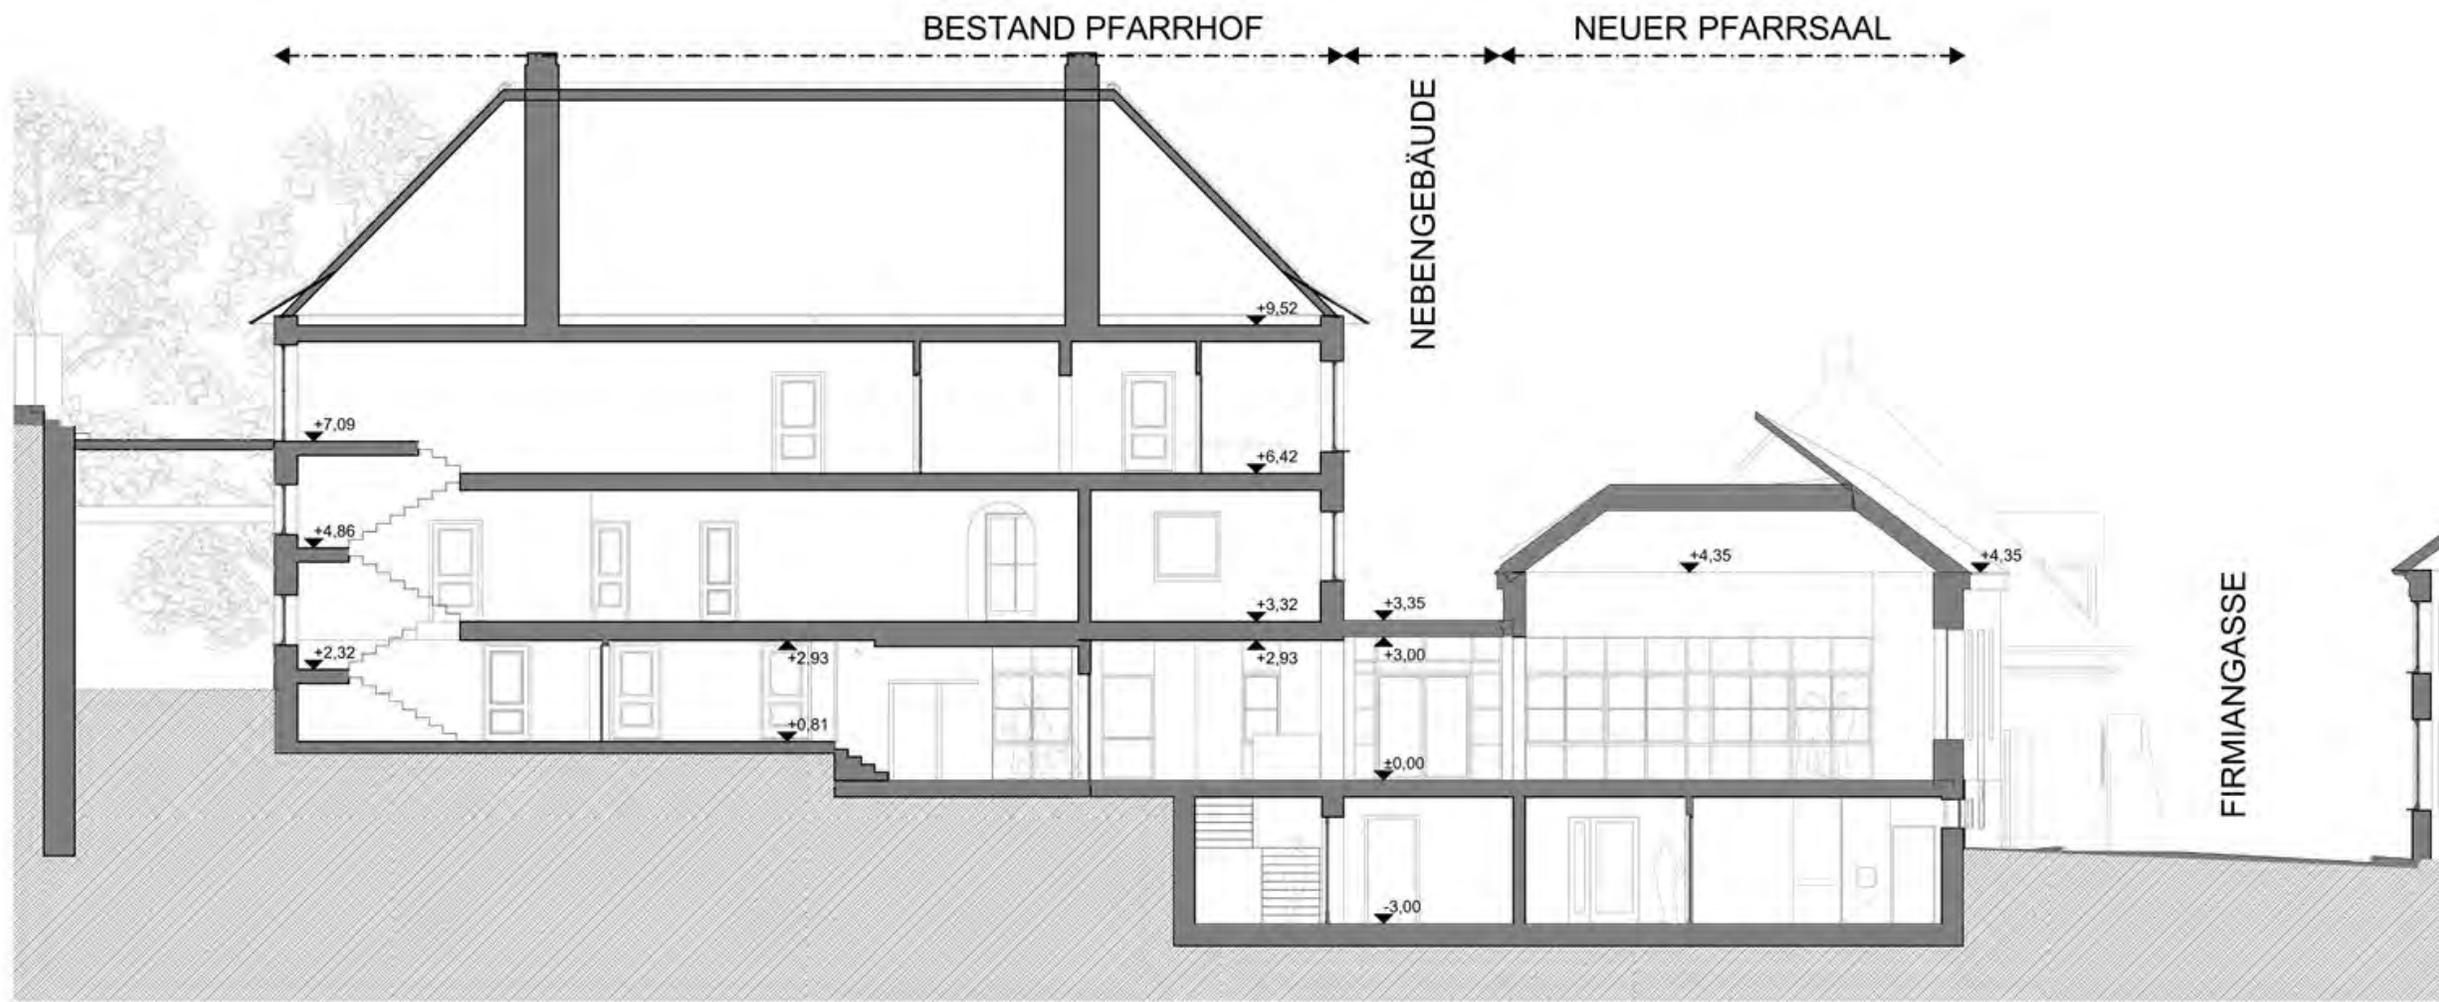

S-03

SCHNITT 03

1:100

Historischer Vergleich:  
um 1900



heute 2021



2022



Ansicht vom Wolfrathplatz vor dem Elisabethinum



# Ansicht Ecke Hietzinger Hauptstraße Firmiangasse



# Ansicht Firmiangasse Richtung Hietzinger Hauptstrasse



Ansicht vom Garten Richtung Firmiangasse











